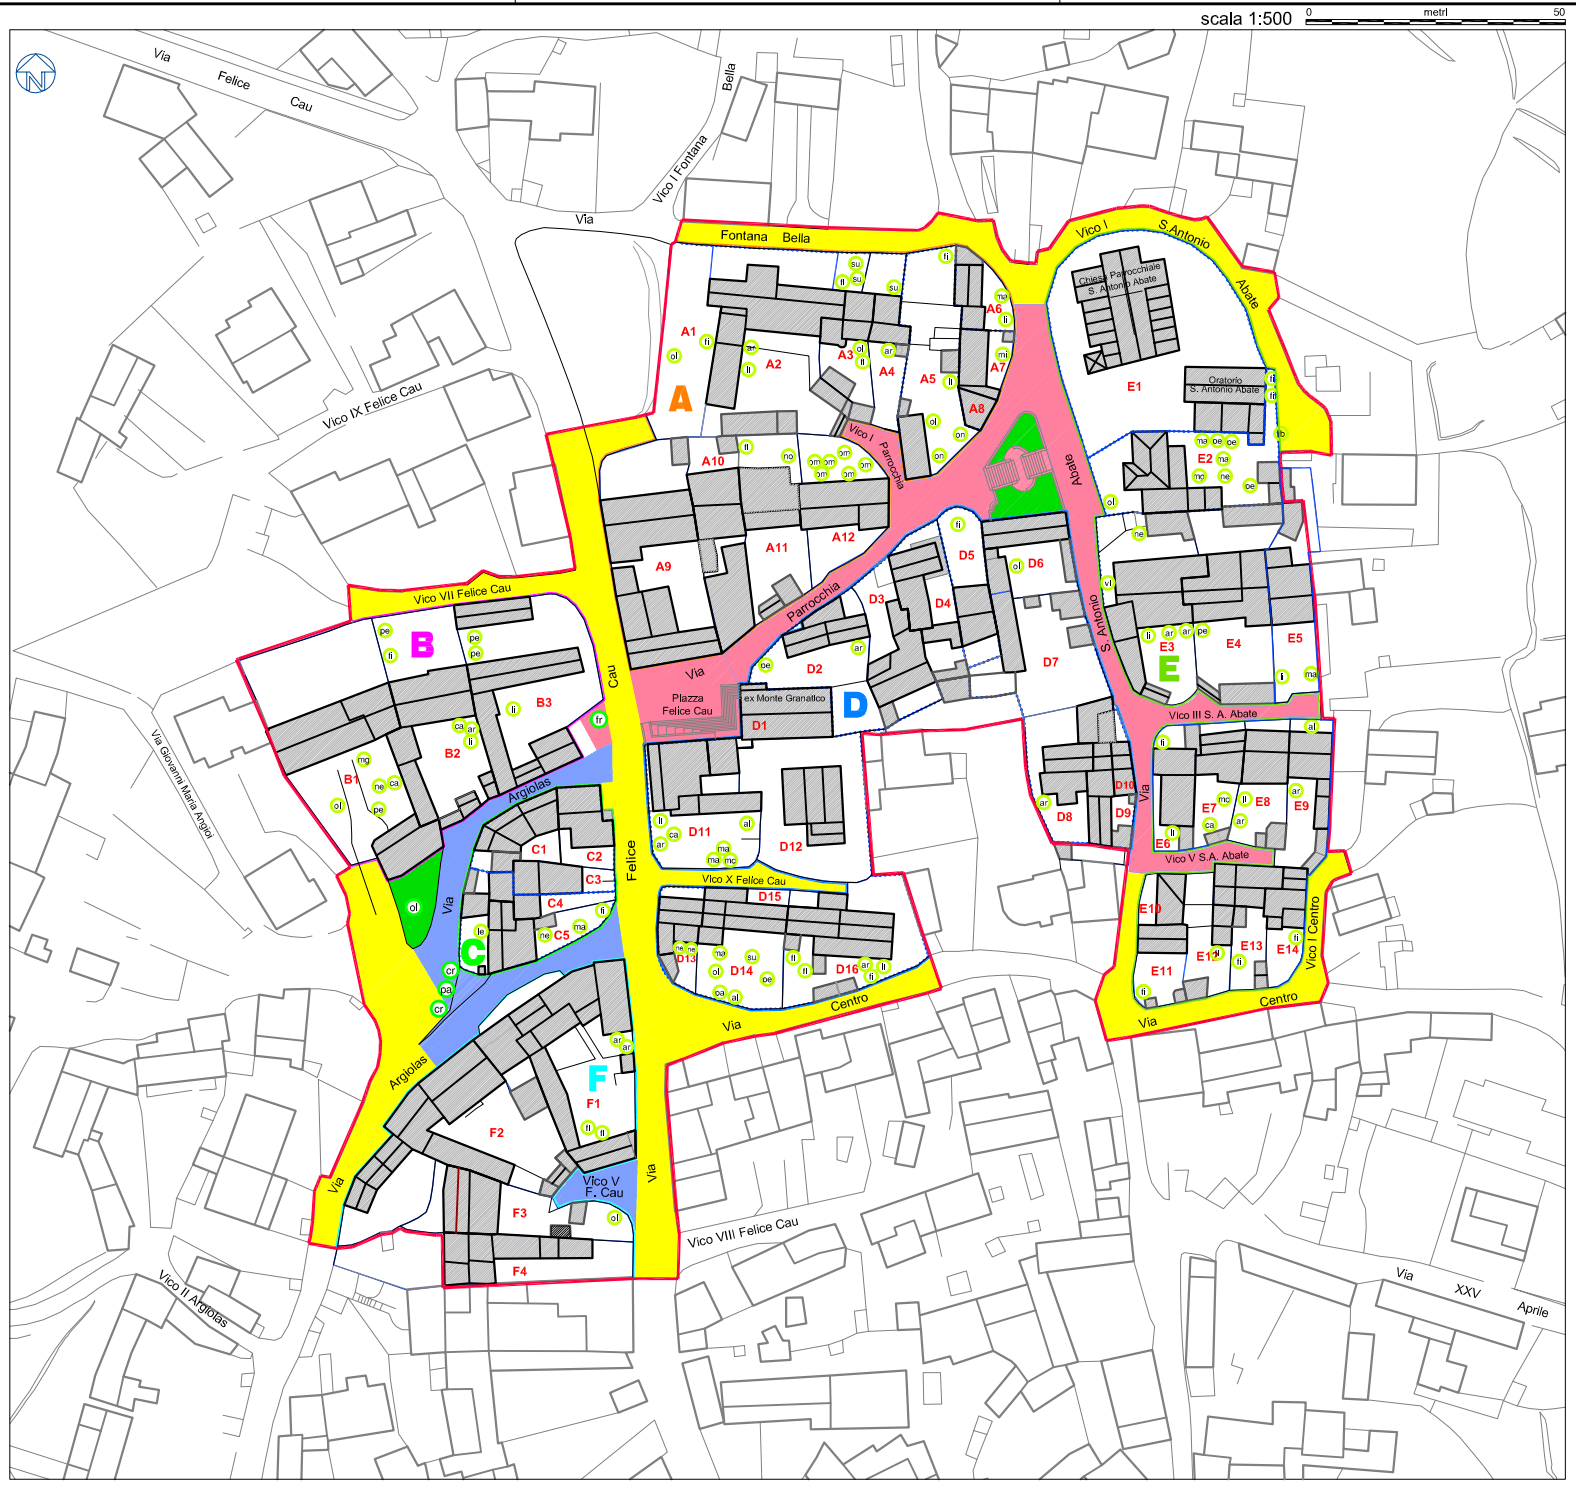

Legenda

- Limite area del Centro Storico
- Limite isolati
- Limite unità edilizia
- A1/F4 Numero unità edilizia

Arredo urbano

- Strade e spazi pubblici pavimentati in pietra
- Strade in fase di riqualificazione
- Strade asfaltate con cunette in calcestruzzo
- Verde pubblico

Delimitazione Isolati

- Isolato A
- Isolato B
- Isolato C
- Isolato D
- Isolato E
- Isolato F

Fonte:
- Foto aerea, agosto 1987,
- Indagine e rilievo diretto.

Specie vegetali

Verde pubblico

cr	Carrubo	*Ceratonia siliqua*
fr	Frassino	*Fraxinus excelsior*
ol	Olivo	*Olea europaea*
pa	Palma	*Phoenix canariensis*

Verde privato

al	Alloro	*Laurus nobilis*
ar	Arancio	*Citrus sinensis*
fi	Fico	*Ficus carica*
li	Limone	*Citrus limon*
le	Leccio	*Quercus ilex*
ma	Mandarino	*Citrus nobilis*
mc	Melo cotogno	*Cydonia vulgaris*
mg	Melograno	*Punica granatum*
mi	Mirto	*Myrtus communis*
ne	Nespolo	*Mespilus germanica*
no	Noce	*Iuglans regia*
ol	Ollvo	*Olea europaea*
om	Olmo	*Ulmus minor*
on	Oleandro	*Nerium oleander*
pe	Pero	*Pirus communis*
rb	Robinia	*Robinia pseudoacacia*
su	Susino	*Prunus domestica*

COMUNE DI VILLA SANT'ANTONIO (OR)

PIANO PARTICOLAREGGIATO DEL CENTRO STORICO

Elaborato

- ANALISI -

ARREDO URBANO, VERDE PUBBLICO E PRIVATO

Aerofotogrammetria - 1992 -

DEFINITIVO

Gruppo di lavoro

ASSOCIAZIONE TEMPORANEA

Arch. Pietro Paolo Marras
Via S. Antonio Abate, 38
09080 Villa Sant'Antonio - OR-
telefax 0783 964045 - cell. 333 3935331
E-mail: pietromarras@tiscali.it

Arch. Tiziana Pusceddu
Via Versilia, 52
09170 Oristano
telefax 0783 71939 - cell. 349 2550458
E-mail: tizianapusceddu@hotmail.com

Committente
Comune di Villa Sant'Antonio
Via Maria Doro, 5
09080 Villa Sant'Antonio - OR -
tel. 0783 964017, fax 0783 964138

Visti
Il Responsabile del Servizio
Geom. Rossella Ardu
Il Sindaco
Antonello Passiu

File	Formato	Data	Aggiornamento	Scala	Tavola
PP_VSA_tav18-d.dwg	A1	Giugno 2006	.	1:500	18